



LE 22 D'AURON

22 RUE HENRI SELLIER

18000 BOURGES

Ce bâtiment est composé de 2 salles :

- Une salle de spectacle pouvant accueillir jusqu'à 500 personnes debout et 200 personnes assises, équipée d'une scène et de matériel son et lumières. Cette salle est plutôt adaptée aux concerts de musiques actuelles mais peut convenir également à des conférences, représentations théâtrales (sans gros décors), expositions...
- Une petite salle avec bar pouvant accueillir jusqu'à 150 personnes debout et 80 personnes assises.

Caractéristiques Générales

Grande Salle :

- 200 places assises
- 500 places debout
- 200 m² de plancher
- 75 m² de scène
- Loges 8 personnes avec douche et WC

Salle Cabaret :

- Surface de 120 m² dont 1 bar

Divers :

- Sas d'entrée + foyer de 80 m² commun aux 2 salles

LES RIVES D'AURON

7 bd Lamarck

18000 Bourges

Tél : 02 48 27 40 60

Fax : 02 48 27 40 61

E-mail : lesrivesdauron@coulisses.fr


Le 22 d'Auron

IMPLANTATION ELECTRIQUE

24.02.14 modif :


ECHELLE : 1 / 200

1cm = 2,00m

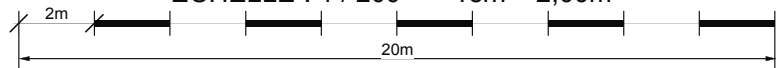

DETAIL LOGES

armoie électrique
alimentation loge
commande éclairage extérieur

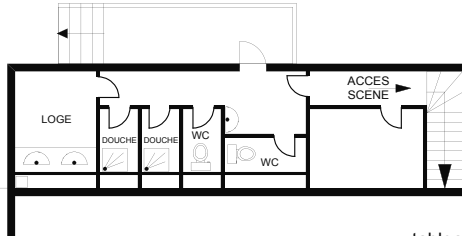

armoie électrique
3 différentiels 220V 20A
avec chacun 4 prises


tableau électrique
8 prises directes 220 V 16 A/ph

10 circuits de 2 kw doubles prises
éclairage scène

10 circuits de 2 kw
double prises
éclairage scène

bornier
arrivée 220/380+terre
80 A/ph 50kw
tableau électrique
8 prises directes
220 V 16 A/ph

commande éclairage
salle et scène
thermostat chauffage

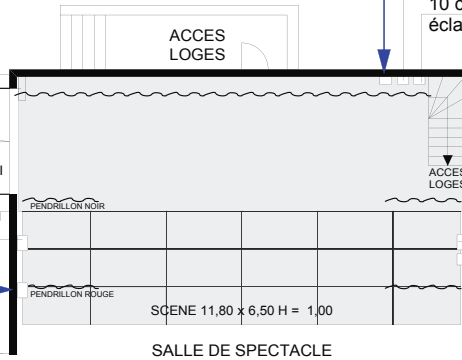

PARKING

armoie électrique de la salle
arrivée 220/380+terre
47 A/ph 30kw

SORTIE DE SECOURS 2U

SORTIE DE SECOURS 2U

bloc de puissance
gradateur salle
tableau électrique
service

70 departs
circuit salle
2kw
LOCAL
TECHNIQUE

arrivée électrique
220/380+terre
160A/ph 100Kw
"jeux d'orgue"

SORTIE DE SECOURS 2U

SORTIE DE SECOURS 2U

REGIE SON
G 146
REGIE
ECLAIRAGE

éclairage salle
gradateur service
salle et scène

SORTIE DE SECOURS 2U

commande
éclairage salle

BAR

ENTREE
DU PUBLIC
2 U

commande éclairage
salle et service


armoie électrique
alimentation générale

compteur EDF

SALLE CABARET

tableau électrique
220/380+terre 32A/ph
1prise par phase

HALL

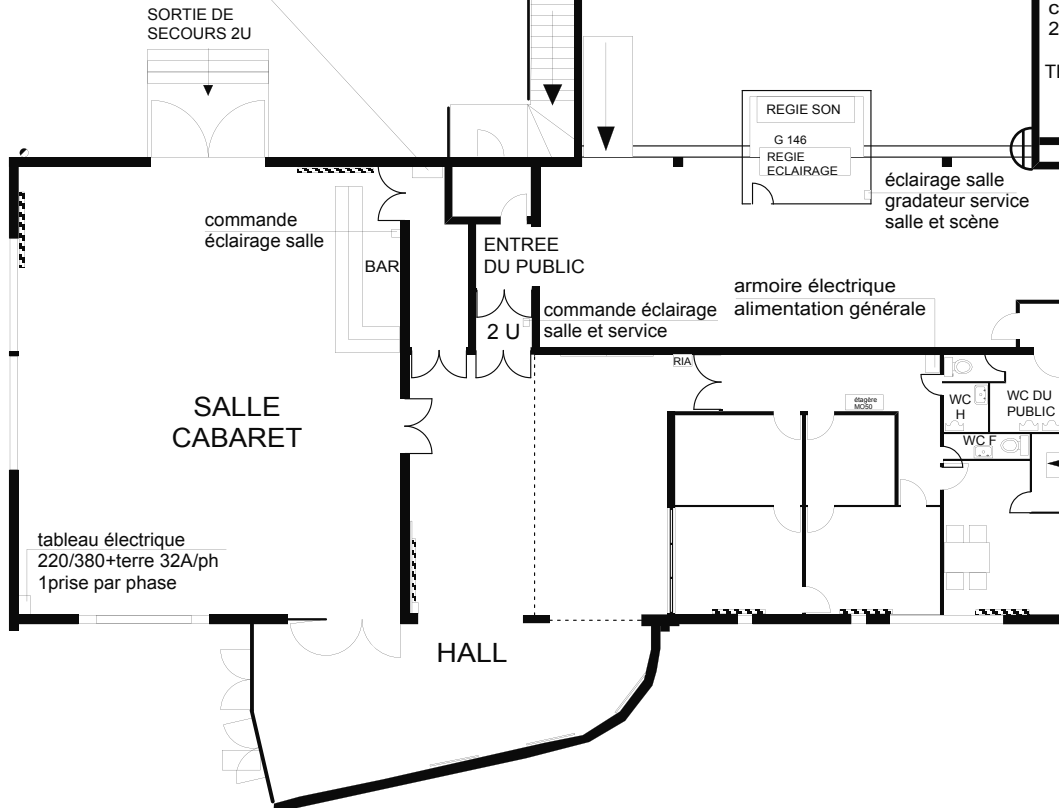

Le 22 d'Auron

SALLE DE SPECTACLE

24.02.14 modif :

ECHELLE : 1 / 100

1cm = 1,00m



ACCES
LOGES

QUAI

ACCES
LOGES

PENDRILLON NOIR

PENDRILLON ROUGE

SCENE 11,80 x 6,50 H = 1,00

SALLE DE SPECTACLE

SORTIE DE
SECOURS 2U

G 147

LOCAL
TECHNIQUE


REGIE SON

G 146

REGIE
ECLAIRAGE

ENTREE
DU PUBLIC

SORTIE DE
SECOURS 2U

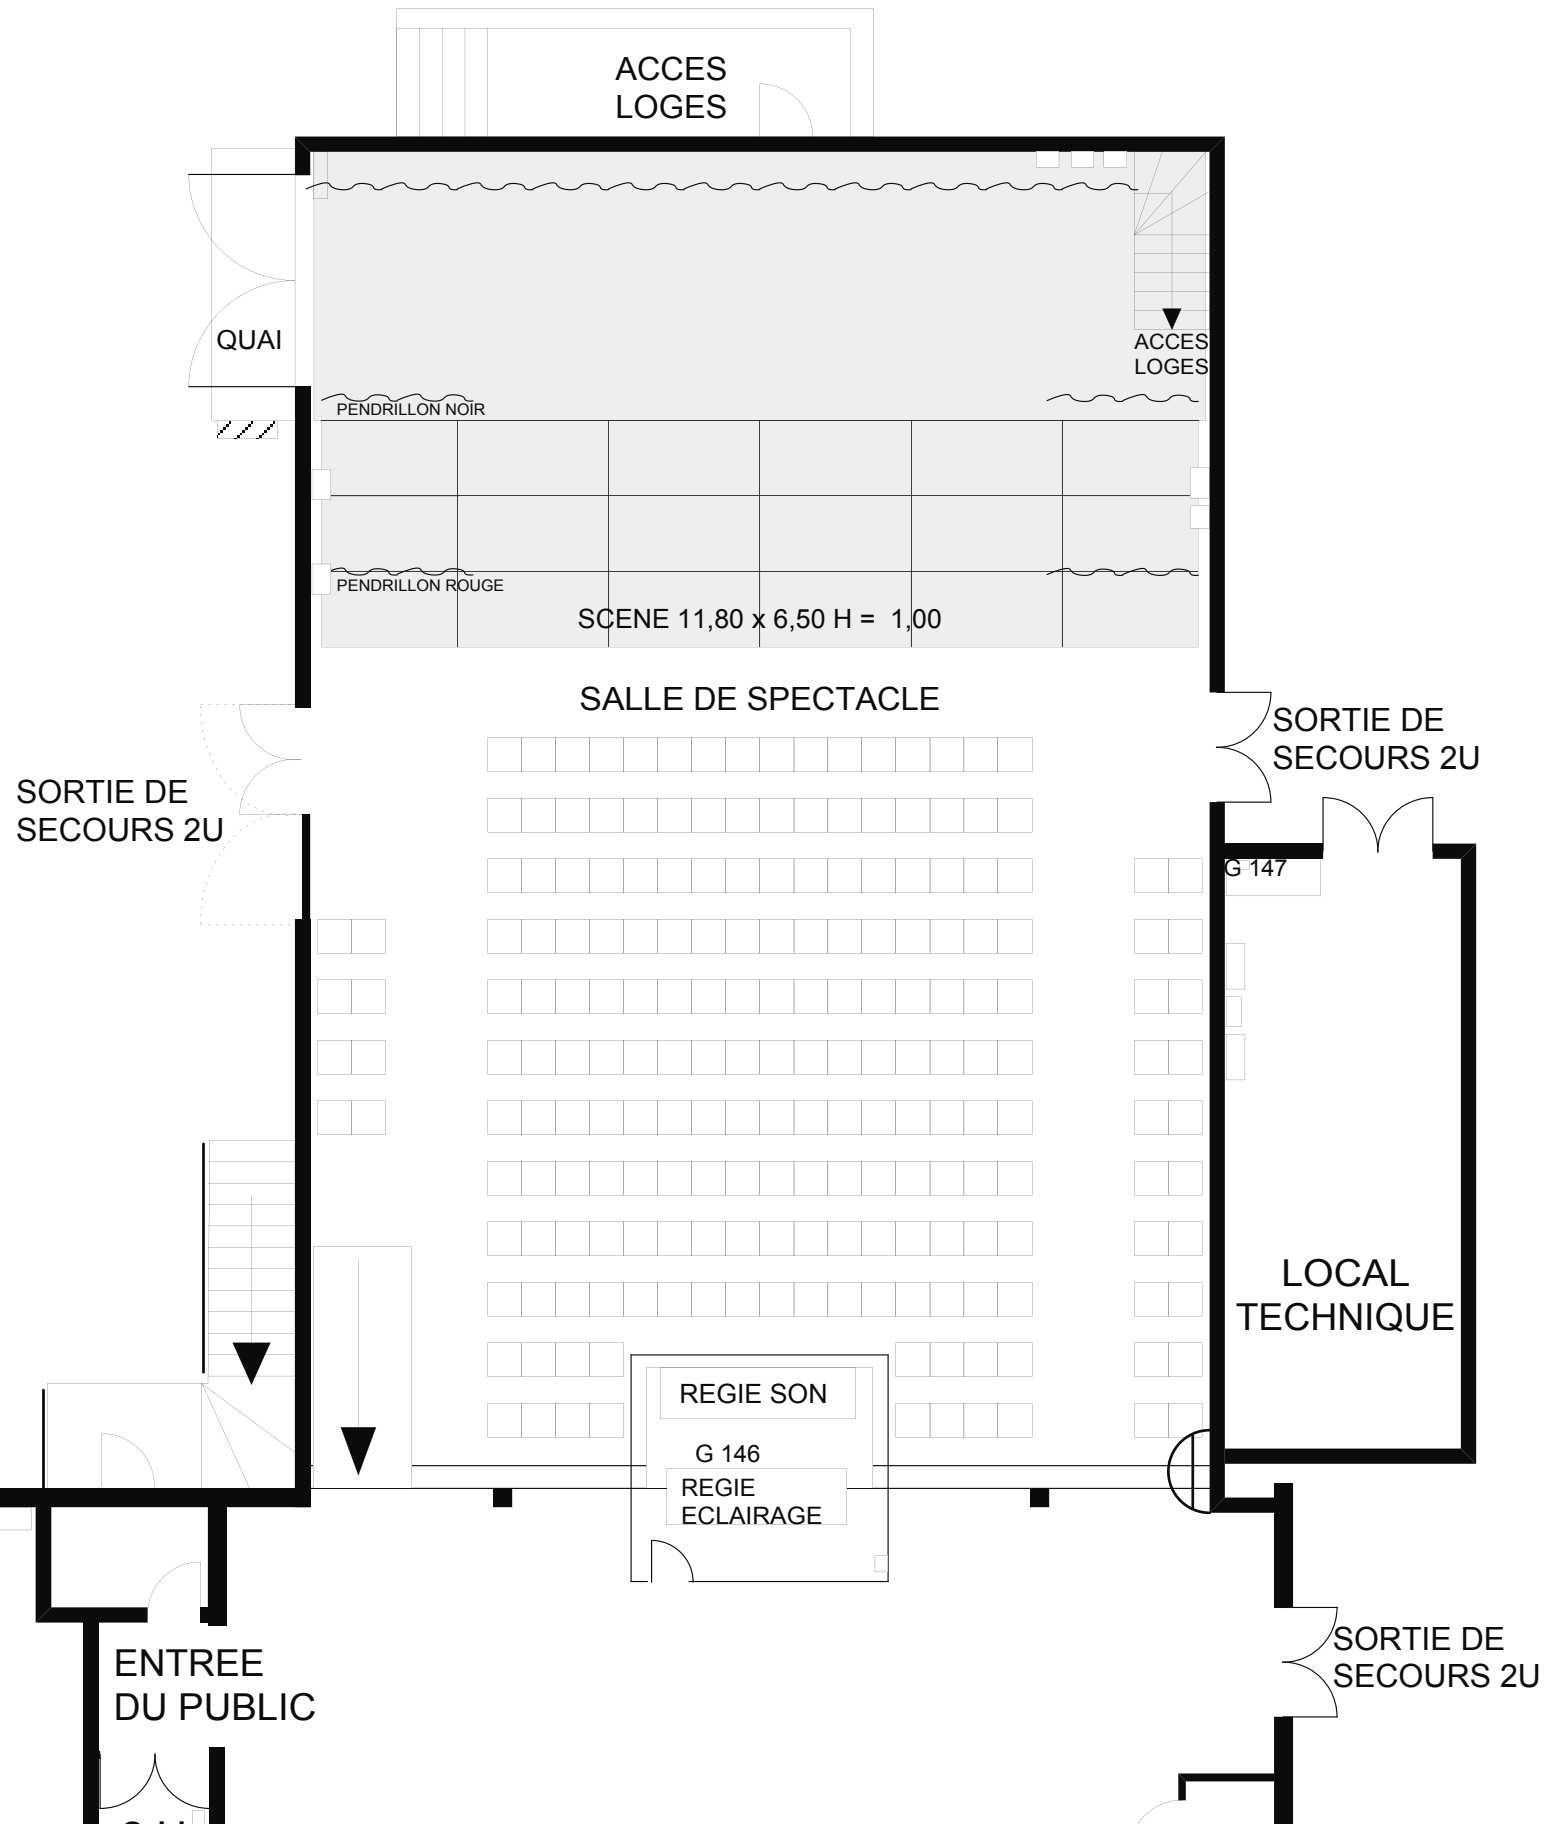


Le 22 d'Auron

PASSERELLES TECHNIQUES IMPLANTATION CIRCUITS SALLE ET PC

24.02.14 modif :

ECHELLE : 1 / 100


1cm = 1,00m

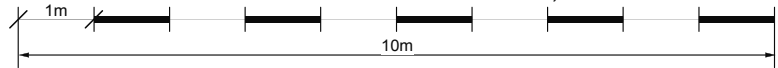

10 circuits doubles prises

10 circuits doubles prises

ACCES LOGES

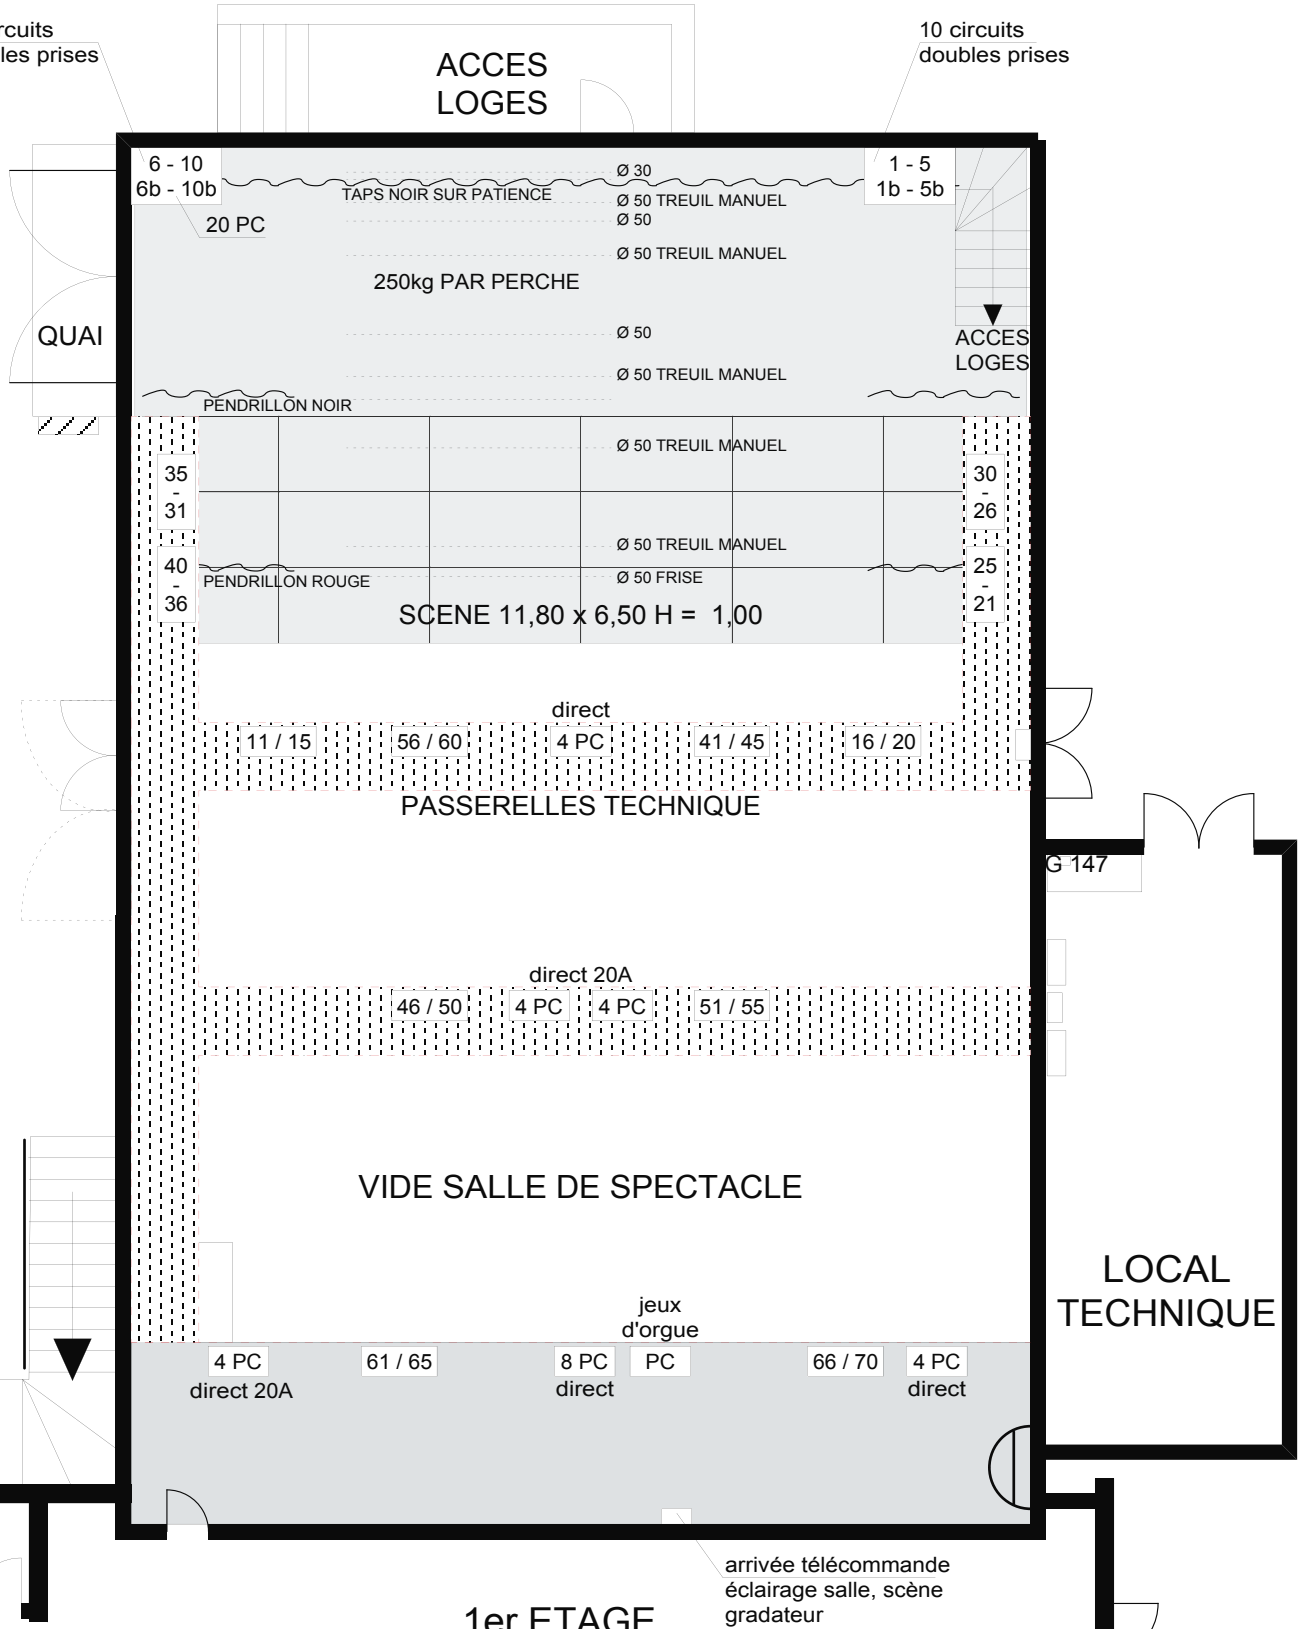

1er ETAGE


Le 22 d'Auron

COUPES


24.02.14 modif :

ECHELLE : 1 / 200

1cm = 2,00m

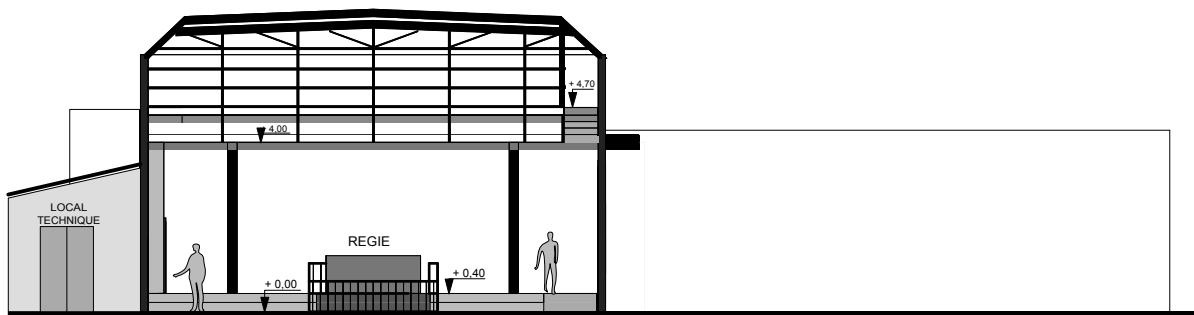

COUPE TRANSVERSALE

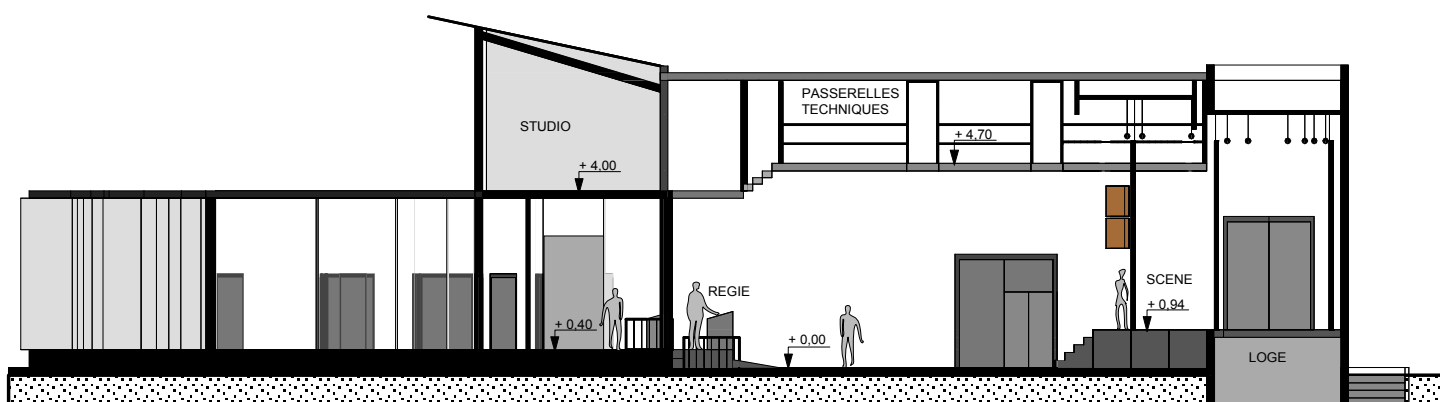

COUPE LONGITUDINALE