


LE 22

22, rue Henri Sellier
18000 BOURGES
Tél. 46 82 70 07 47

PLAN • ECHELLE : 1/200 7.01.96 • MODIF : 27.10.98

PLAN REZ DE CHAUSSEE

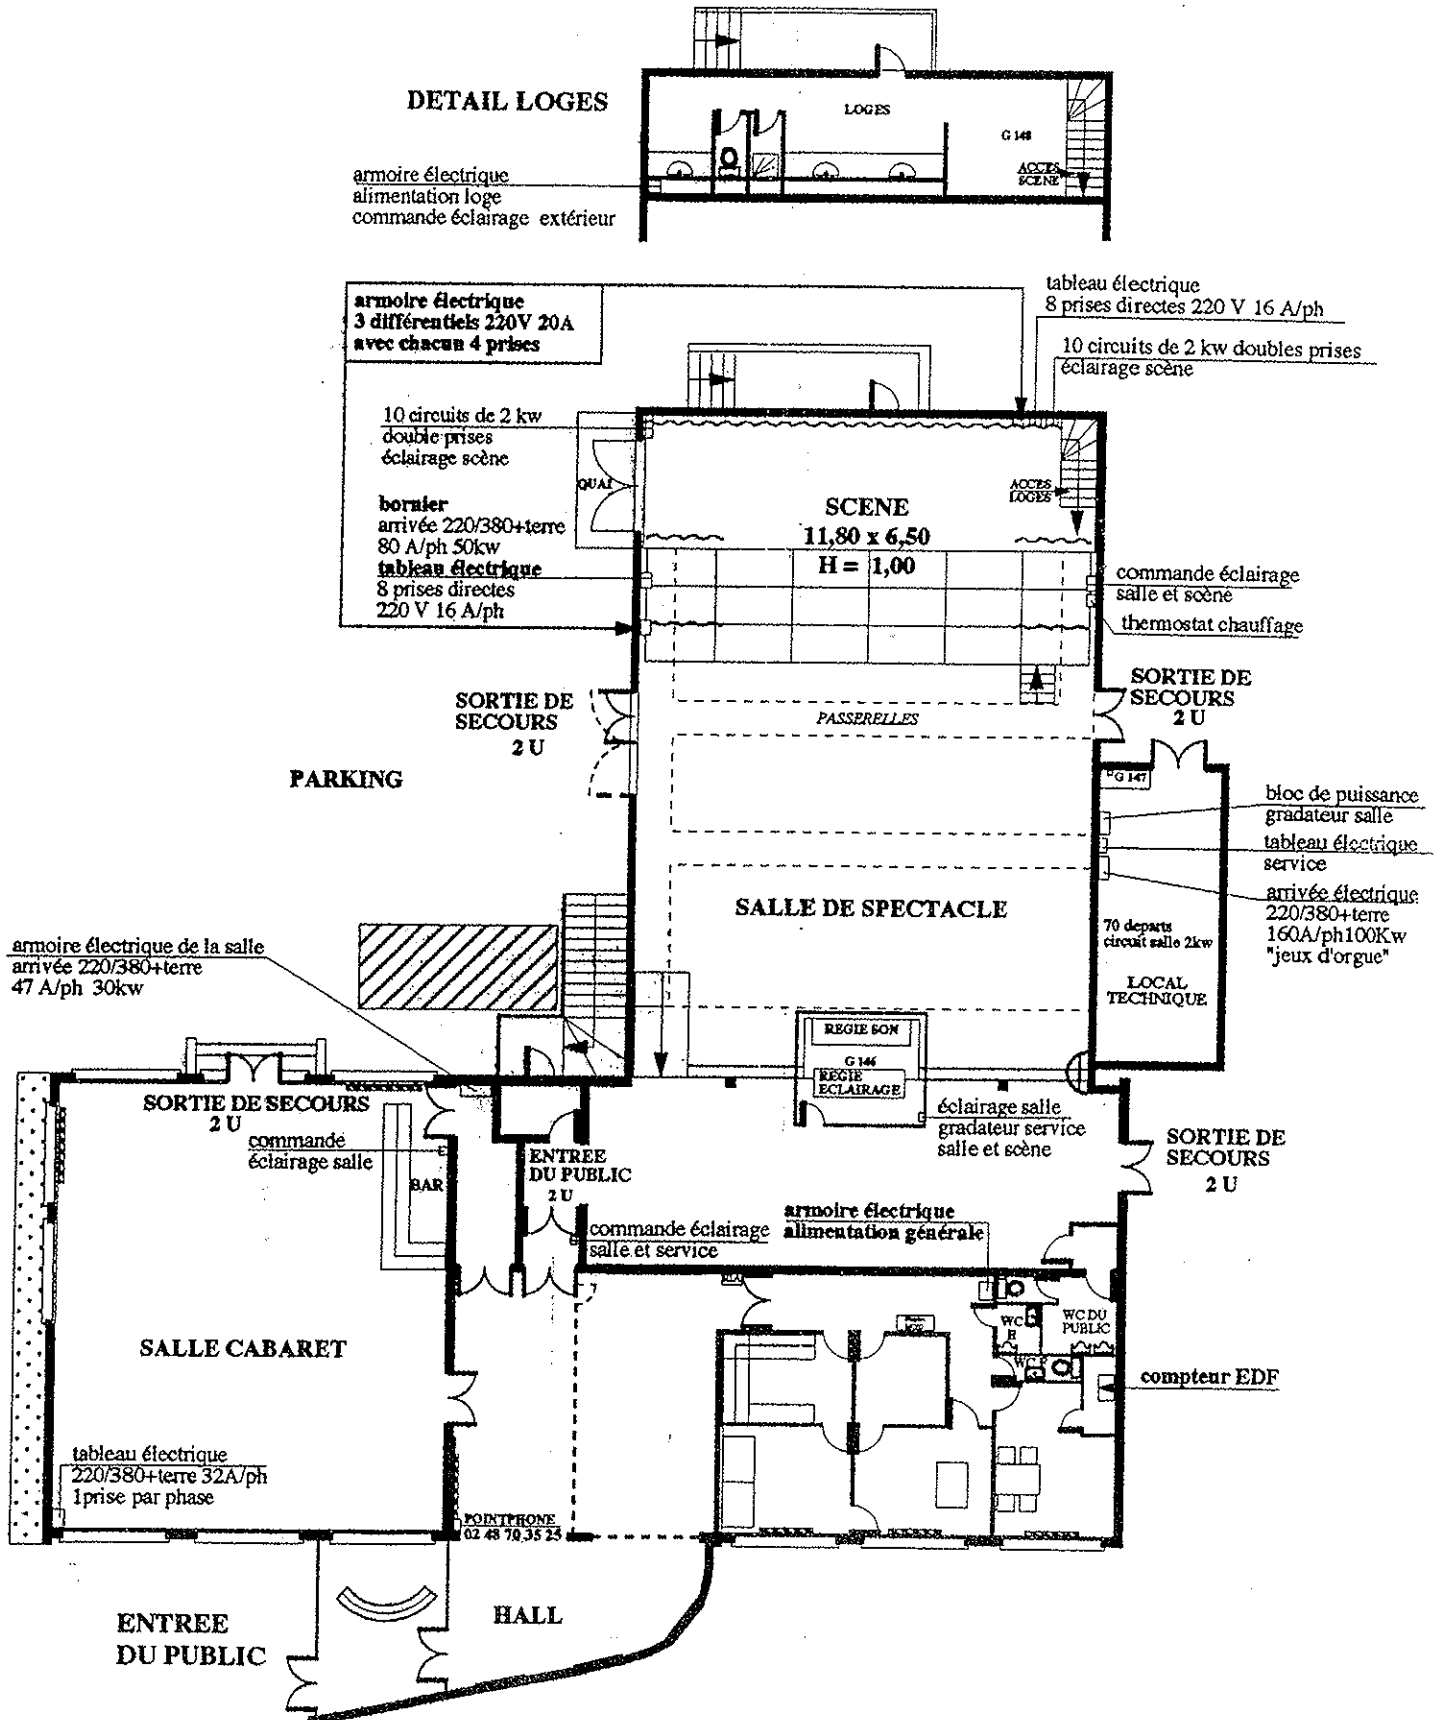


LE 22

22, rue Henri Sellier
18000 BOURGES
Tél. 48 62 78 07 47

PLAN • ECHELLE : 1/100 7.01.96 • MODIF : 27.10.98

234 CHAISES


PLAN REZ DE CHAUSSEE

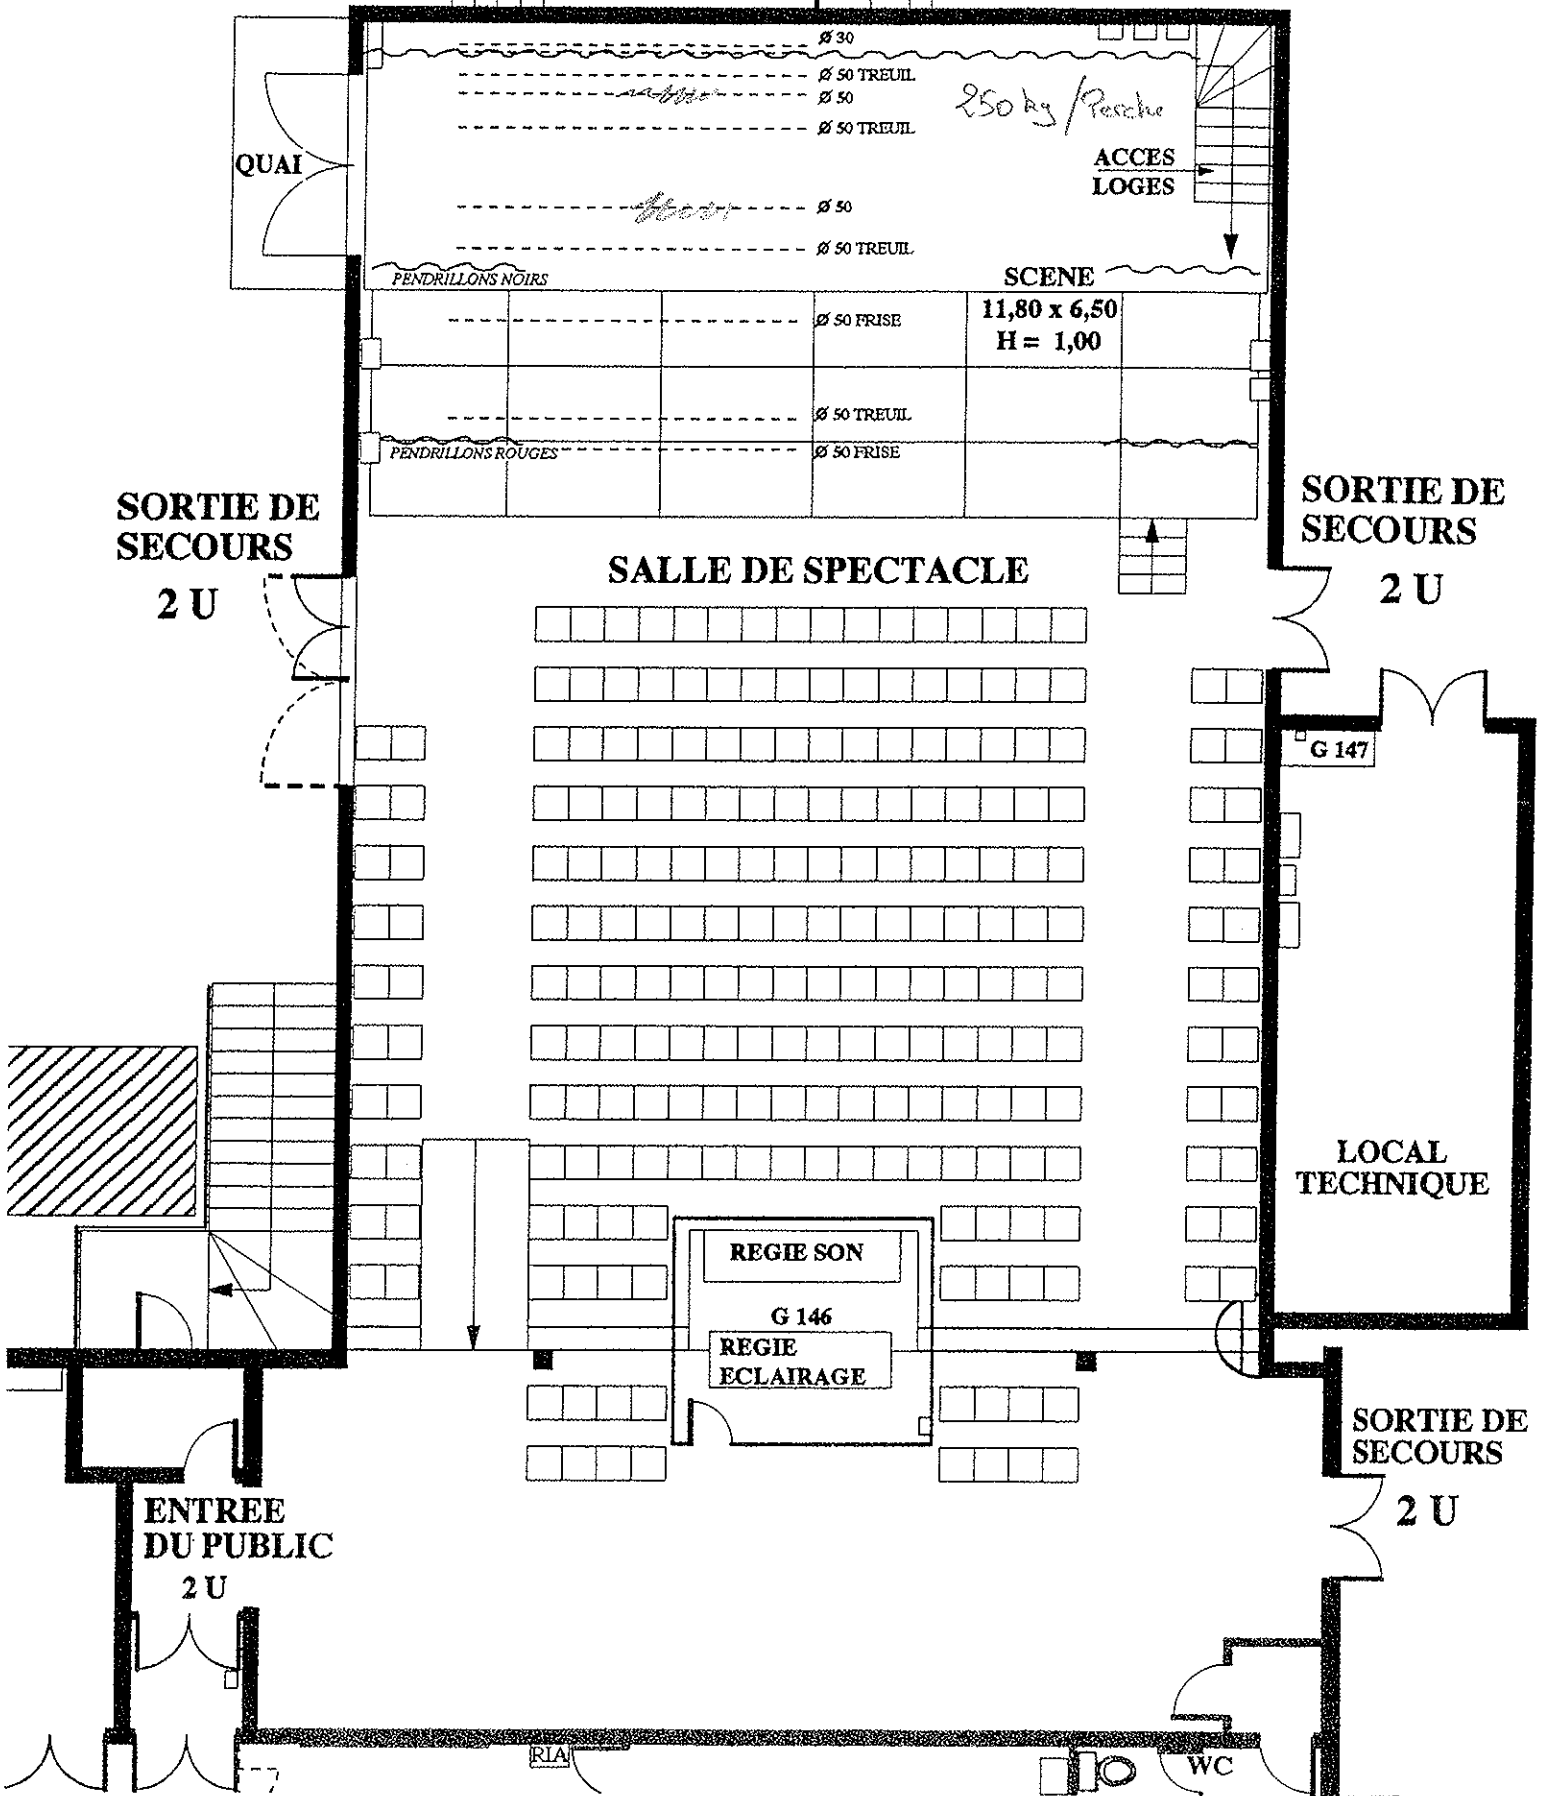

LE 22

22, rue Henri Sellier
10000 BOURGES
Tél. 48 02 78 07 47

PLAN • ECHELLE : 1/100 7.01.96 • MODIF : 27.10.98

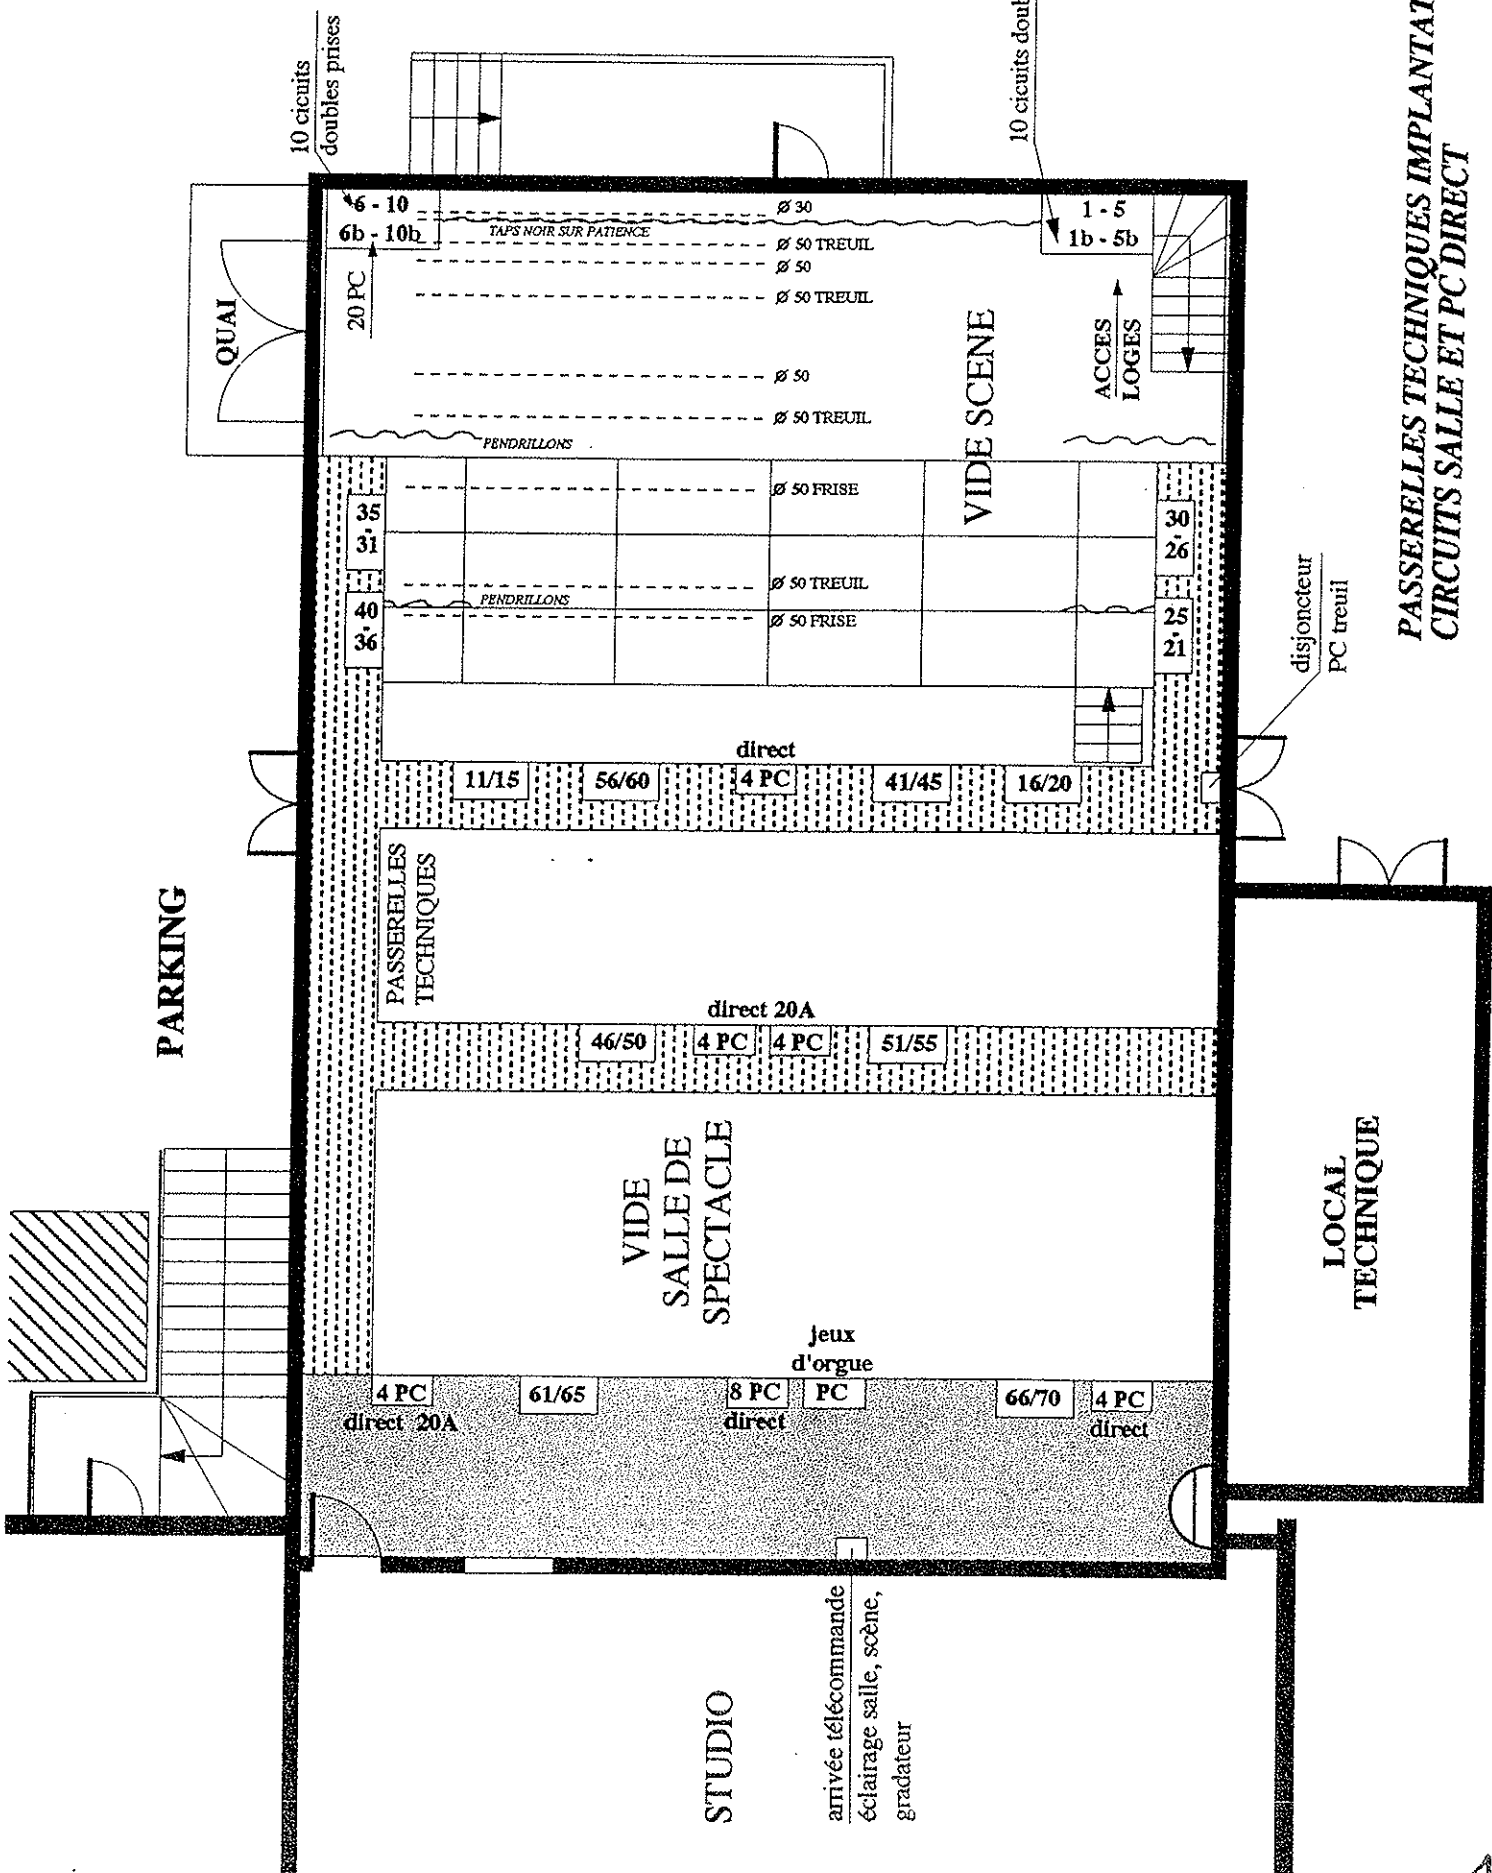

PASSERELLES TECHNIQUES IMPLANTATION
CIRCUITS SALLE ET PC DIRECT

STUDIO


arrivée télécommande
éclairage salle, scène,
gradateur

LE 22

22, rue Henri Sellier
18880 BOURGES
Tél. 49 82 78 87 47

PLAN • ECHELLE : 1/100 7.01.96 • MODIF : 27.10.98

COUPE TRANSVERSALE

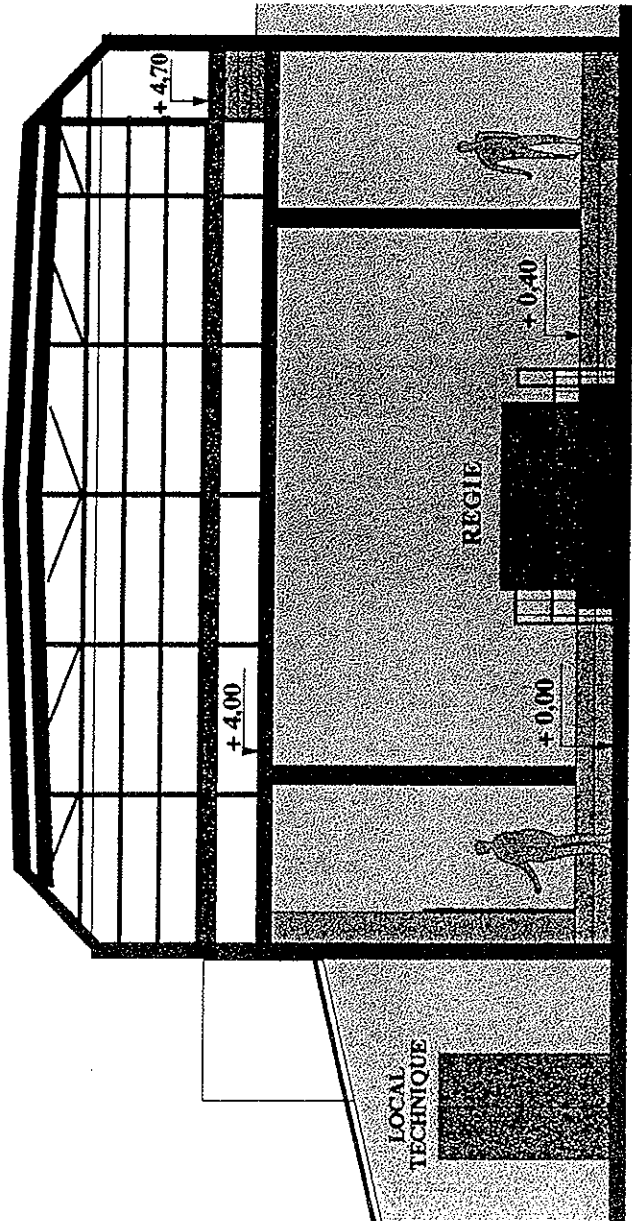

COUPE LONGITUDINALE

