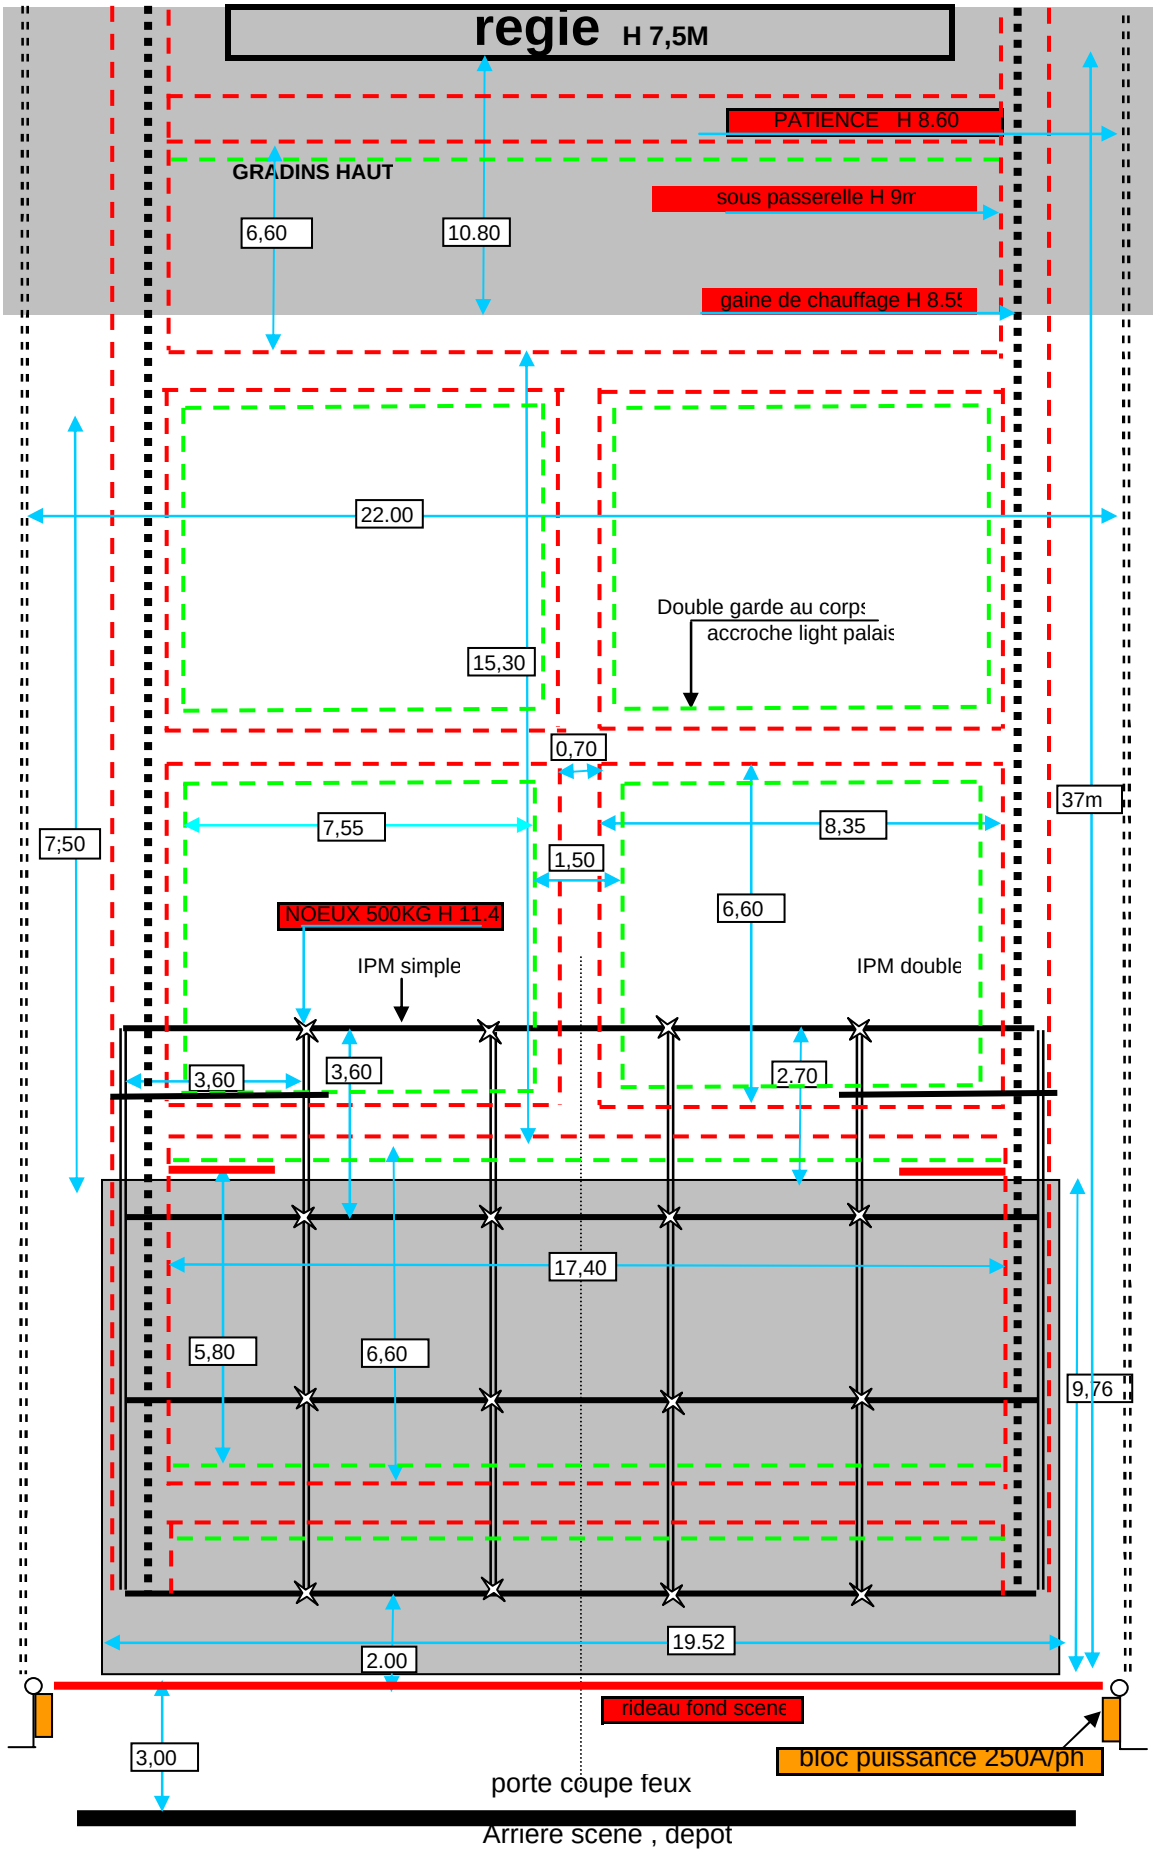
regie H 7,5M
PATIENCE H 8.60
GRADINS HAUT
sous passerelle H 9m
6,60
10.80
gaine de chauffage H 8.55
22.00
Double garde au corps
accroche light palais
15,30
0,70
37m
7;50
7,55
8,35
1,50
6,60
NOEUX 500KG H 11.4
IPM simple
IPM double
3,60
3,60
2.70
17,40
5,80
6,60
9,76
19.52
2.00
rideau fond scene
3,00
bloc puissance 250A/ph
porte coupe feux
Arriere scene , depot